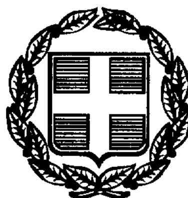




3347

ΕΦΗΜΕΡΙΣ ΤΗΣ ΚΥΒΕΡΝΗΣΕΩΣ

ΤΗΣ ΕΛΛΗΝΙΚΗΣ ΔΗΜΟΚΡΑΤΙΑΣ

ΤΕΥΧΟΣ ΤΕΤΑΡΤΟ **Αρ. Φύλλου 366**

26 Μαΐου 1999

ΠΕΡΙΕΧΟΜΕΝΑ

ΑΠΑΛΛΟΤΡΙΩΣΕΙΣ

ΑΝΑΚΟΙΝΩΣΕΙΣ

Αριθ. 4366 (1)

Ειδοποίηση για την παρακατάθεση εκ μέρους του Δήμου Μοσχάτου της Νομαρχίας Αθηνών της οριστικής αποζημίωσης των ιδιοκτητών του ακινήτου (οικοπέδου), που βρίσκεται στο Δήμο Μοσχάτου, στο 201 Ο.Τ., επί των οδών Πρέσπας και Ανώνυμης και το οποίο απαλλοτριώθηκε αναγκαστικά υπέρ και με δαπάνες του Δήμου Μοσχάτου για λόγους δημόσιας ωφέλειας (δημιουργία δημοτικού γκαράζ) και πρόσκληση προς τους δικαιούχους για την είσπραξη της αποζημίωσης.

Ο ΔΗΜΑΡΧΟΣ ΜΟΣΧΑΤΟΥ

Ο Δήμος Μοσχάτου της Νομαρχίας Αθηνών, ειδοποιεί ότι, με το 4705/21.4.1999 γραμμάτιο σύστασης παρακαταθήκης, κατέθεσε στο Ταμείο Παρακαταθηκών και Δανείων (Κεντρική Υπηρεσία Αθηνών) το ποσό των διακοσίων σαράντα επτά εκατομμυρίων επτακοσίων δεκαπέντε χιλιάδων (247.715.000) δραχμών.

Το παραπάνω ποσό θα αποδοθεί στους δικαιούχους, που θα αναγνωριστούν νόμιμα, ως αποζημίωση του ακινήτου (οικοπέδου) έκτασης 3.811 τετρ. μέτρων που βρίσκεται στο 201 Ο.Τ. του Δήμου Μοσχάτου, στη συμβολή των οδών Πρέσπας και Ανώνυμης και το οποίο, με τη νόμιμα δημοσιευθείσα και εγκριθείσα 79/21.2.1995 απόφαση του Διοικητικού Συμβουλίου Δήμου Μοσχάτου, κηρύχθηκε σε αναγκαστική απαλλοτρίωση υπέρ και με δαπάνες του Δήμου Μοσχάτου για λόγους δημόσιας ωφέλειας (δημιουργία δημοτικού γκαράζ).

Η πιο πάνω αποζημίωση καθορίστηκε με την 5368/1998 απόφαση του Εφετείου Αθηνών, η οποία και καθόρισε την οριστική τιμή μονάδας αποζημίωσης του παραπάνω ακινήτου (οικοπέδου) στο ποσό των εξήντα πέντε χιλιάδων (65.000) δραχμών ανά τετρ. μέτρο.

Παρακαλούνται οι νόμιμοι δικαιούχοι να προσέλθουν και να εισπράξουν την πιο πάνω αποζημίωση, που έχει παρακατατεθεί.

Μοσχάτο, 3 Μαΐου 1999

Ο Δήμαρχος

ΤΑΞΙΑΡΧΗΣ Γ. ΠΑΠΑΝΤΩΝΗΣ

ΠΟΛΕΟΔΟΜΙΑ

ΑΠΟΦΑΣΕΙΣ

Αριθ. 887 (2)

Καθορισμός οικοδομικής γραμμής στο οικισμό Σαμπατικής Κοινότητας Πραγματευτής Ν. Αρκαδίας.

Ο ΝΟΜΑΡΧΗΣ ΑΡΚΑΔΙΑΣ

Έχοντας υπόψη:

1. Το Π.Δ. της 24.4/3.5.1985 (ΦΕΚ 181 τ. Δ΄) «καθορισμός ορίων κάτω των 2.000 κατοίκων», και συγκεκριμένα την παρ. 7 του άρθρου 6.

2. Την υπ' αριθ. 6/1996 απόφαση του Κοινοτικού Συμβουλίου Πραγματευτής Κυνουρίας.

3. Την με αριθ. πρωτ. 170/30.1.1997 εισήγηση του Πολεοδομικού Γραφείου Άστρους.

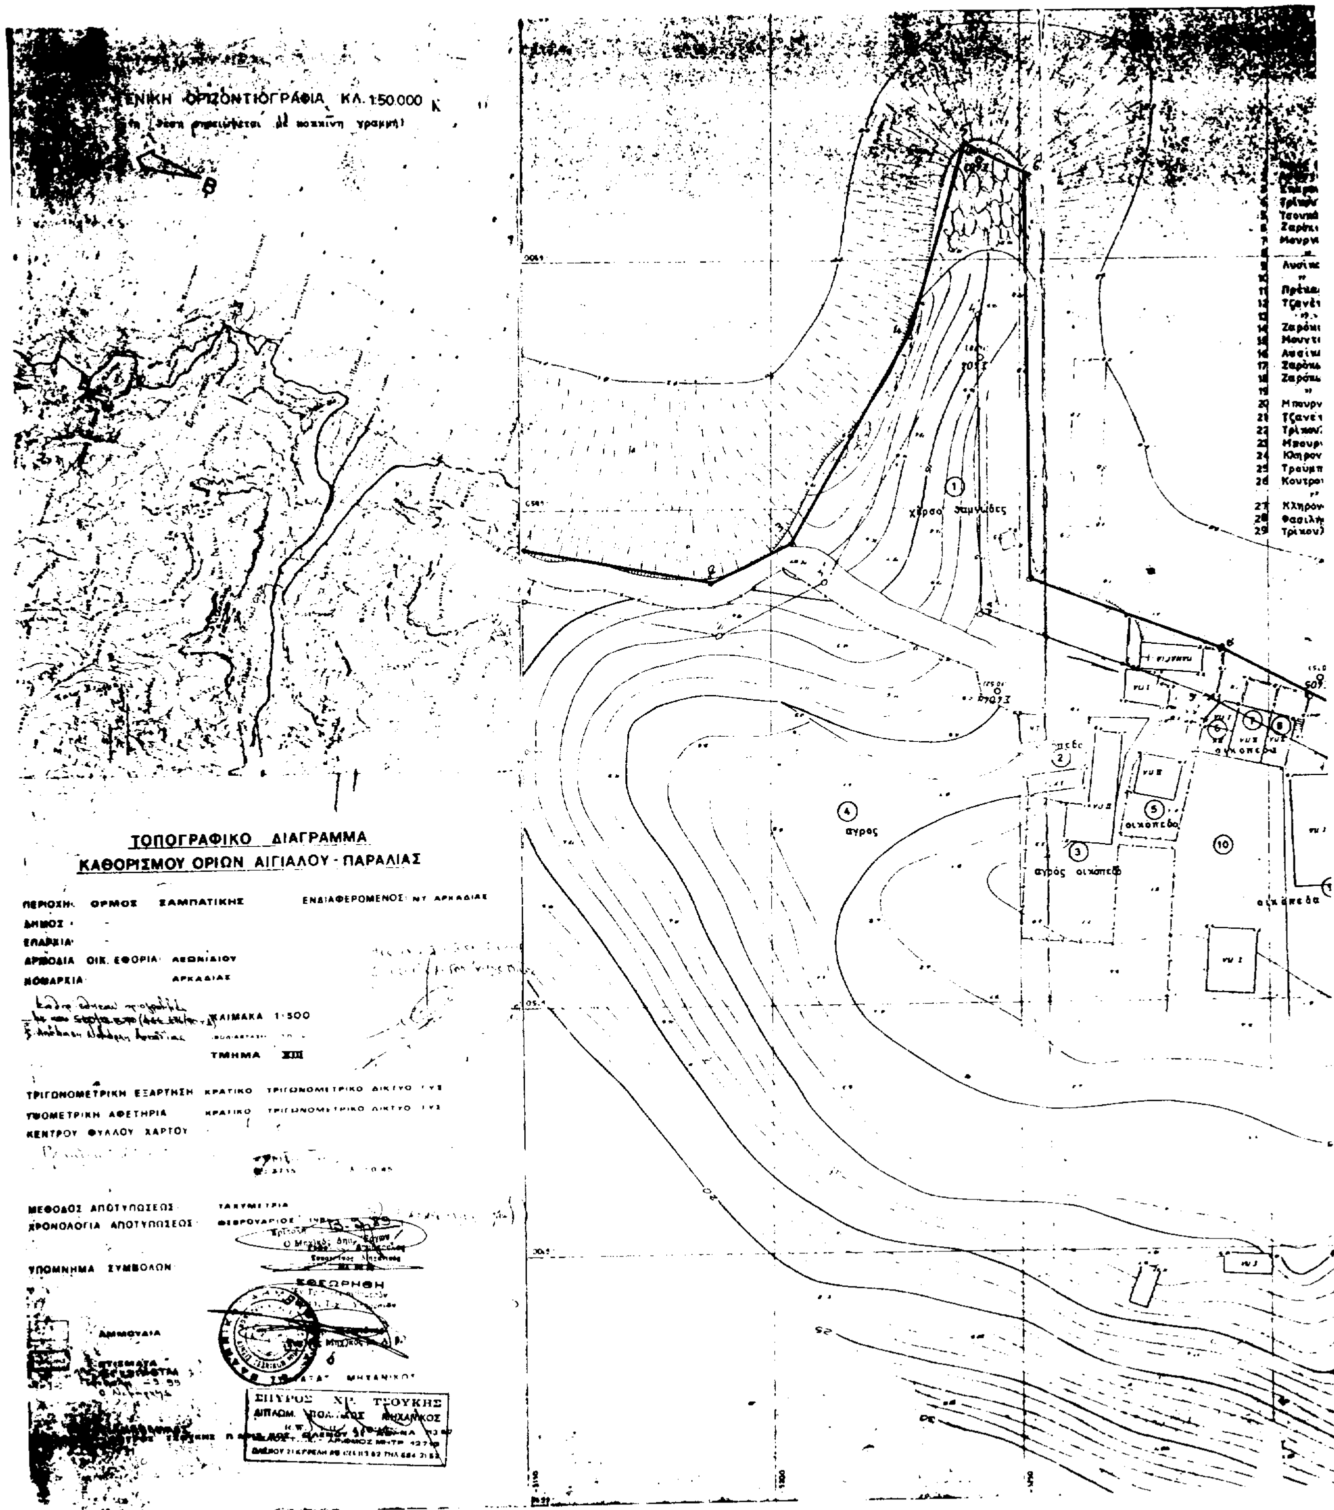
4. Το με αρ. 16/8.12.1998 πρακτικό, θέμα 5ο, του Συμβουλίου ΠΕ.ΧΩ.Δ.Ε. Ν. Αρκαδίας, το οποίο γνωμοδοτεί υπέρ του καθορισμού Ο.Γ. στον οικισμό Σαμπατικής Κοινότητας Πραγματευτής, αποφασίζουμε:

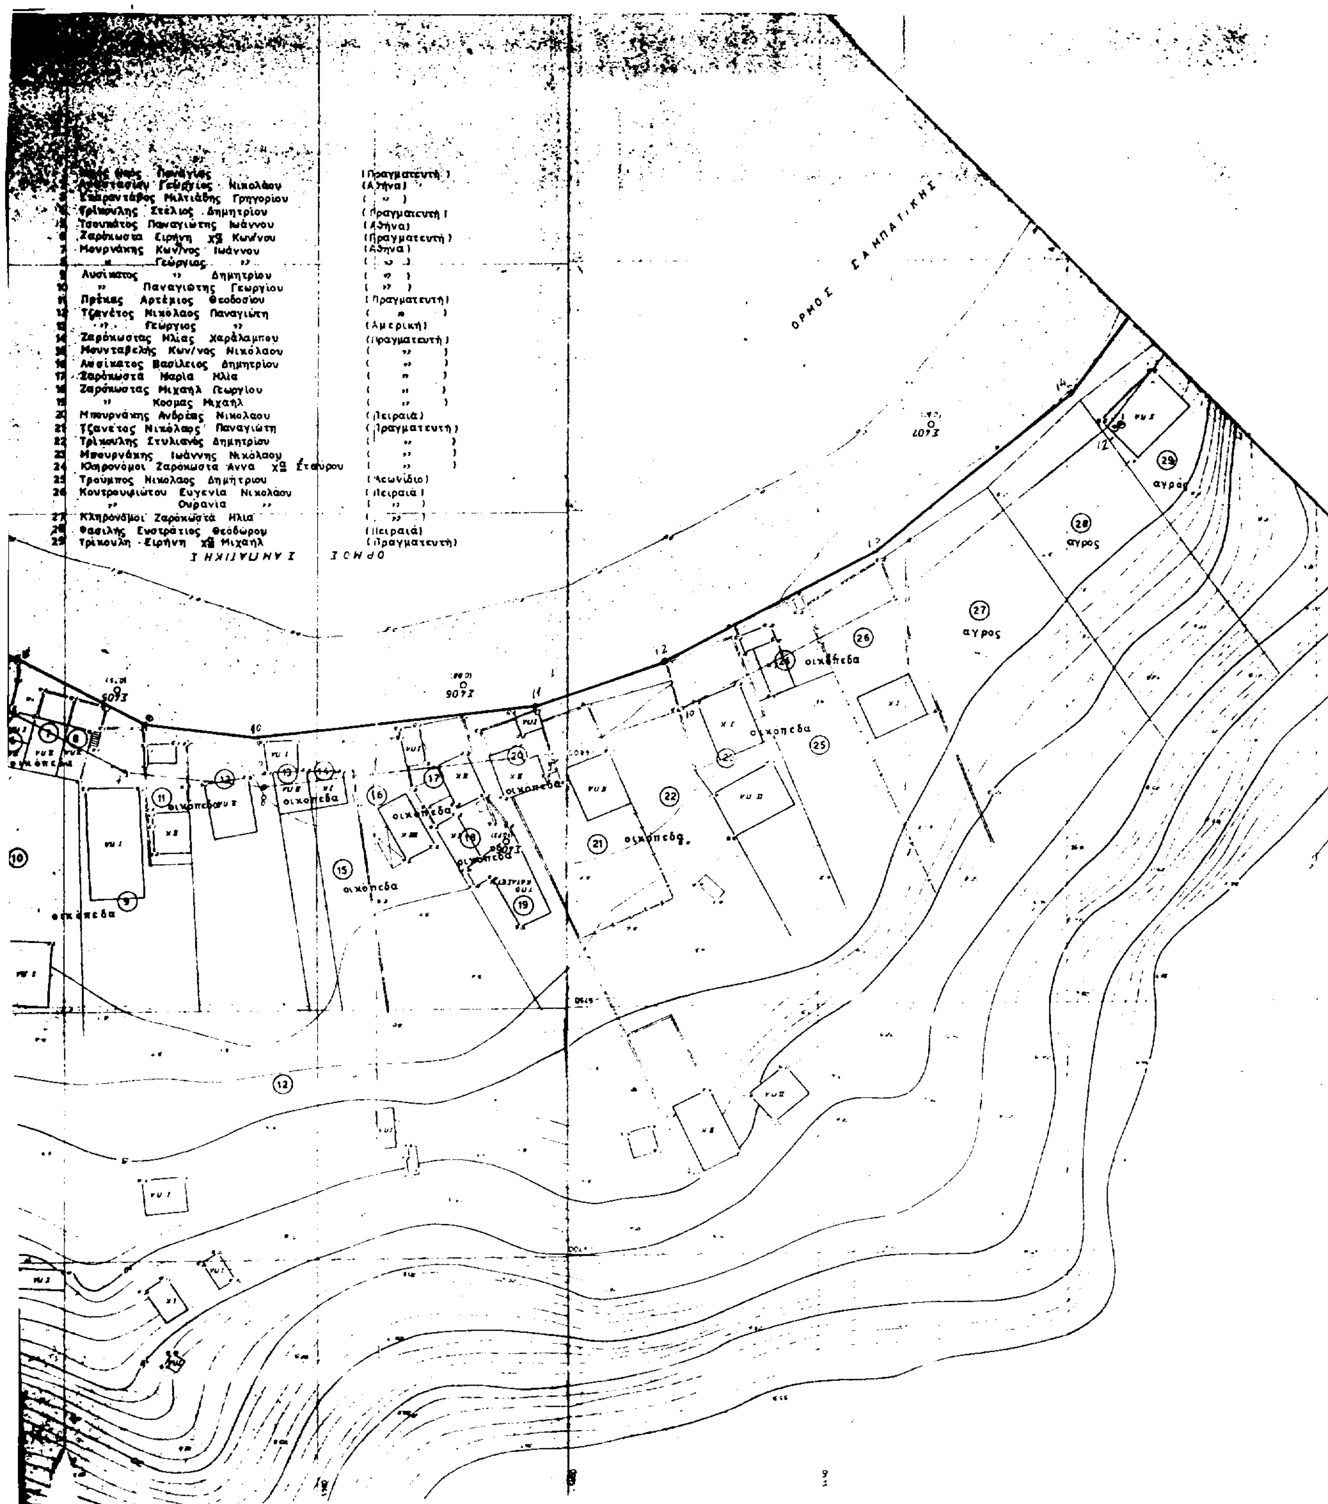
Καθορίζουμε την οικοδομική γραμμή στον οικισμό Σαμπατικής Κοινότητας Πραγματευτής στα δέκα (10) μέτρα από τη γραμμή αιγιαλού και επί της γραμμής παραλίας, στο μήκος από εκκλησία (Παναγία) μέχρι ιδιοκτησία (29) Ειρήνης Χας Μιχαήλ Τρίκουλη όπως φαίνονται στο τοπογραφικό διάγραμμα καθορισμού αιγιαλού και παραλίας, με την 500/13.8.90 (Φ.Ε.Κ. 476/90 τ.Δ΄) απόφαση του Νομάρχη Αρκαδίας και συνοδεύει το 16/8.12.98 Πρακτικό του Συμβουλίου ΠΕΧΩΔΕ.

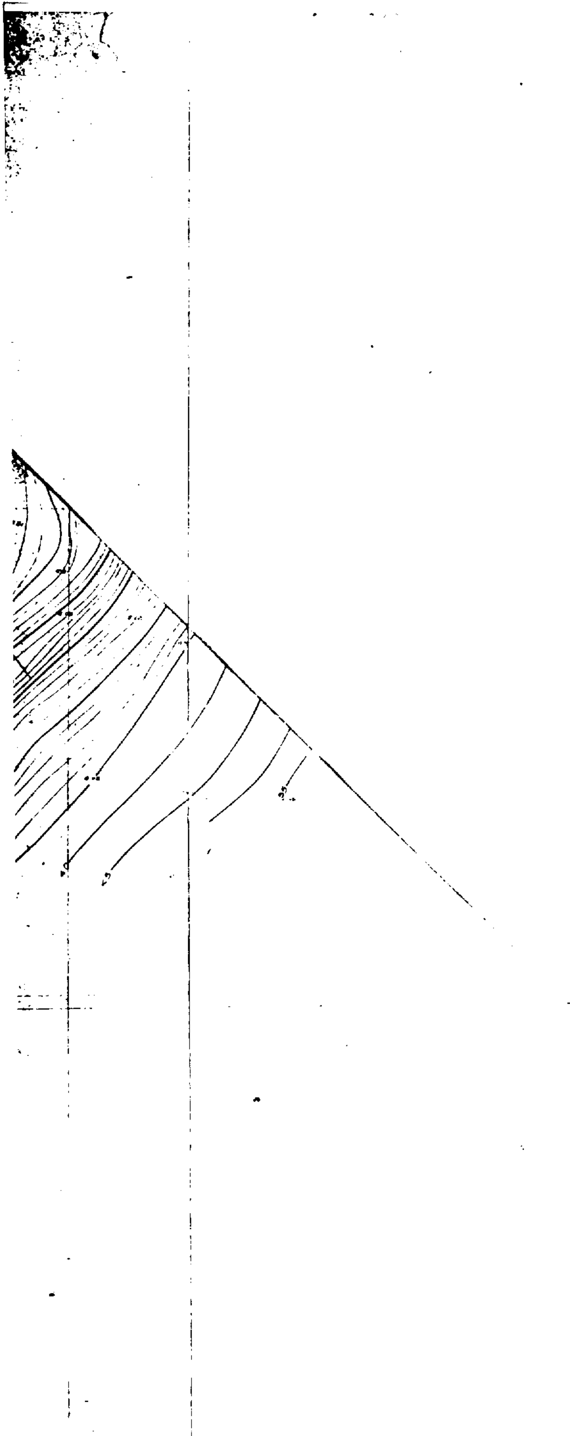
Η παρούσα απόφαση να δημοσιευθεί στην Εφημερίδα της Κυβερνήσεως.

Άστρος, 4 Μαΐου 1999

Ο Νομάρχης
ΠΑΝΑΓΙΩΤΗΣ ΓΙΑΝΝΟΠΟΥΛΟΣ


ΓΕΝΙΚΗ ΟΡΙΖΟΝΤΙΟΓΡΑΦΙΑ ΚΛ. 1:50.000
ΤΟΠΟΓΡΑΦΙΚΟ ΔΙΑΓΡΑΜΜΑ
ΚΑΘΟΡΙΣΜΟΥ ΟΡΙΩΝ ΑΙΓΙΑΛΟΥ - ΠΑΡΑΛΙΑΣ
ΠΕΡΙΟΧΗ: ΟΡΜΟΣ ΣΑΜΠΑΤΙΚΗΣ
ΕΝΔΙΑΦΕΡΟΜΕΝΟΣ: ΝΤ ΑΡΚΑΔΙΑΣ
ΔΗΜΟΣ: -
ΕΠΑΡΧΙΑ: -
ΑΡΜΟΔΙΑ ΟΙΚ. ΕΦΟΡΙΑ: ΛΕΩΝΙΔΙΟΥ
ΝΟΜΑΡΧΙΑ: ΑΡΚΑΔΙΑΣ
ΚΛΙΜΑΚΑ 1:500
ΤΜΗΜΑ XIII
ΤΡΙΓΩΝΟΜΕΤΡΙΚΗ ΕΞΑΡΤΗΣΗ ΚΡΑΤΙΚΟ ΤΡΙΓΩΝΟΜΕΤΡΙΚΟ ΔΙΚΤΥΟ ΓΥΣ
ΥΨΟΜΕΤΡΙΚΗ ΑΦΕΤΗΡΙΑ ΚΡΑΤΙΚΟ ΤΡΙΓΩΝΟΜΕΤΡΙΚΟ ΔΙΚΤΥΟ ΓΥΣ
ΚΕΝΤΡΟΥ ΦΥΛΛΟΥ ΧΑΡΤΟΥ
ΜΕΘΟΔΟΣ ΑΠΟΤΥΠΩΣΕΩΣ ΤΑΧΥΜΕΤΡΙΑ
ΧΡΟΝΟΛΟΓΙΑ ΑΠΟΤΥΠΩΣΕΩΣ ΦΕΒΡΟΥΑΡΙΟΣ
ΥΠΟΜΝΗΜΑ ΣΥΜΒΟΛΩΝ
ΕΦΟΡΗΘΗ
ΑΜΜΟΥΔΙΑ
ΣΠΥΡΟΣ ΧΡ. ΤΣΟΥΚΗΣ
ΔΙΠΛΩΜ. ΠΟΛΙΤΙΚΟΣ ΜΗΧΑΝΙΚΟΣ
Χέρσο Σαμπάτικες
αγρος
αγρός οικόπεδο
οικόπεδο


Παναγίας (Πραγματευτή)
Γεώργιος Νικολάου (Αθήνα)
Μιλτιάδης Γρηγορίου (")
Στέλιος Δημητρίου (Πραγματευτή)
Τσουκάτος Παναγιώτης Ιωάννου (Αθήνα)
Ζαρόκωστα Ειρήνη χα Κων/νου (Πραγματευτή)
Μουρνάκης Κων/νος Ιωάννου (Αθήνα)
" Γεώργιος " (")
9 Λυσίκατος " Δημητρίου (")
10 " Παναγιώτης Γεωργίου (")
11 Πρέκας Αρτέμιος Θεοδοσίου (Πραγματευτή)
12 Τζανέτος Νικόλαος Παναγιώτη (")
13 " Γεώργιος " (Αμερική)
14 Ζαρόκωστας Ηλίας Χαράλαμπου (Πραγματευτή)
15 Μουνταβελής Κων/νος Νικολάου (")
16 Λυσίκατος Βασίλειος Δημητρίου (")
17 Ζαρόκωστα Μαρία Ηλία (")
18 Ζαρόκωστας Μιχαήλ Γεωργίου (")
19 " Κοσμάς Μιχαήλ (")
20 Μπουρνάκης Ανδρέας Νικολάου (Πειραιά)
21 Τζανέτος Νικόλαος Παναγιώτη (Πραγματευτή)
22 Τρικούλης Στυλιανός Δημητρίου (")
23 Μπουρνάκης Ιωάννης Νικολάου (")
24 Κληρονόμοι Ζαρόκωστα Άννα χα Σταύρου (")
25 Τρούμπος Νικόλαος Δημητρίου (Λεωνίδιο)
26 Κουτρουψιώτου Ευγενία Νικολάου (Πειραιά)
" Ουρανία " (")
27 Κληρονόμοι Ζαρόκωστα Ηλία (")
28 Φασιλής Ευστράτιος Θεοδώρου (Πειραιά)
29 Τρικούλη Ειρήνη χα Μιχαήλ (Πραγματευτή)
ΟΡΜΟΣ ΣΑΜΠΑΤΙΚΗΣ
οικόπεδα
αγρός



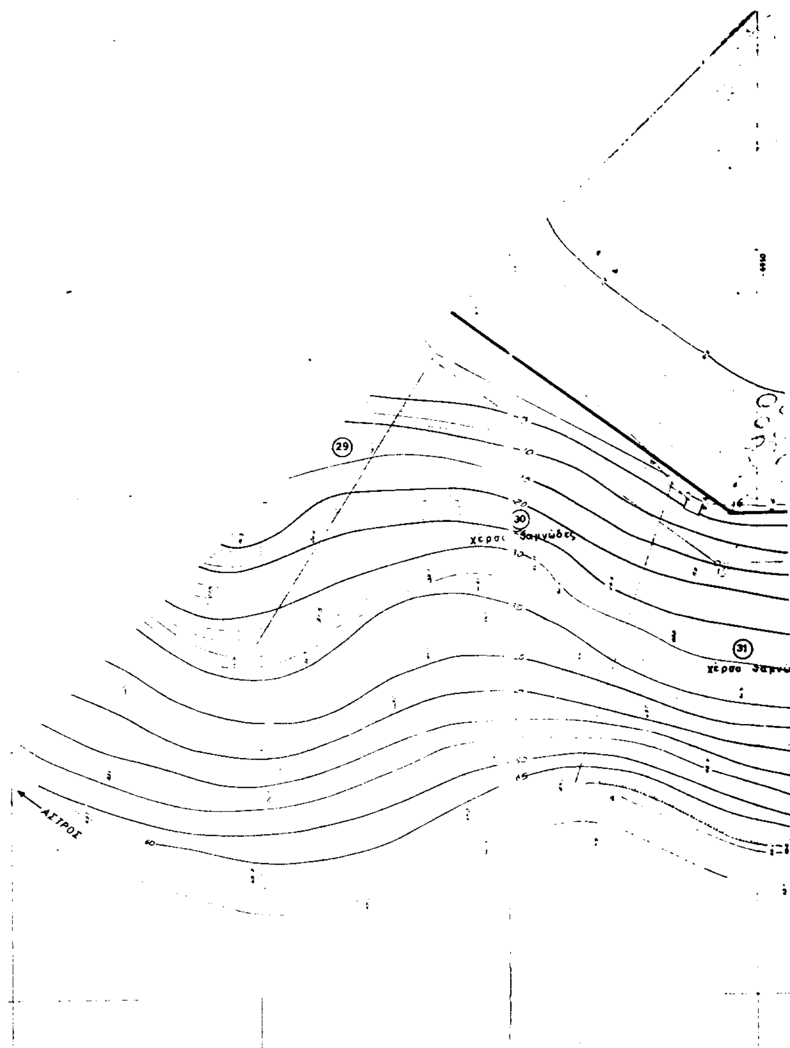
ΠΙΝΑΚΑΣ ΣΥΝΤΕΤΑΓΜΕΝΩΝ

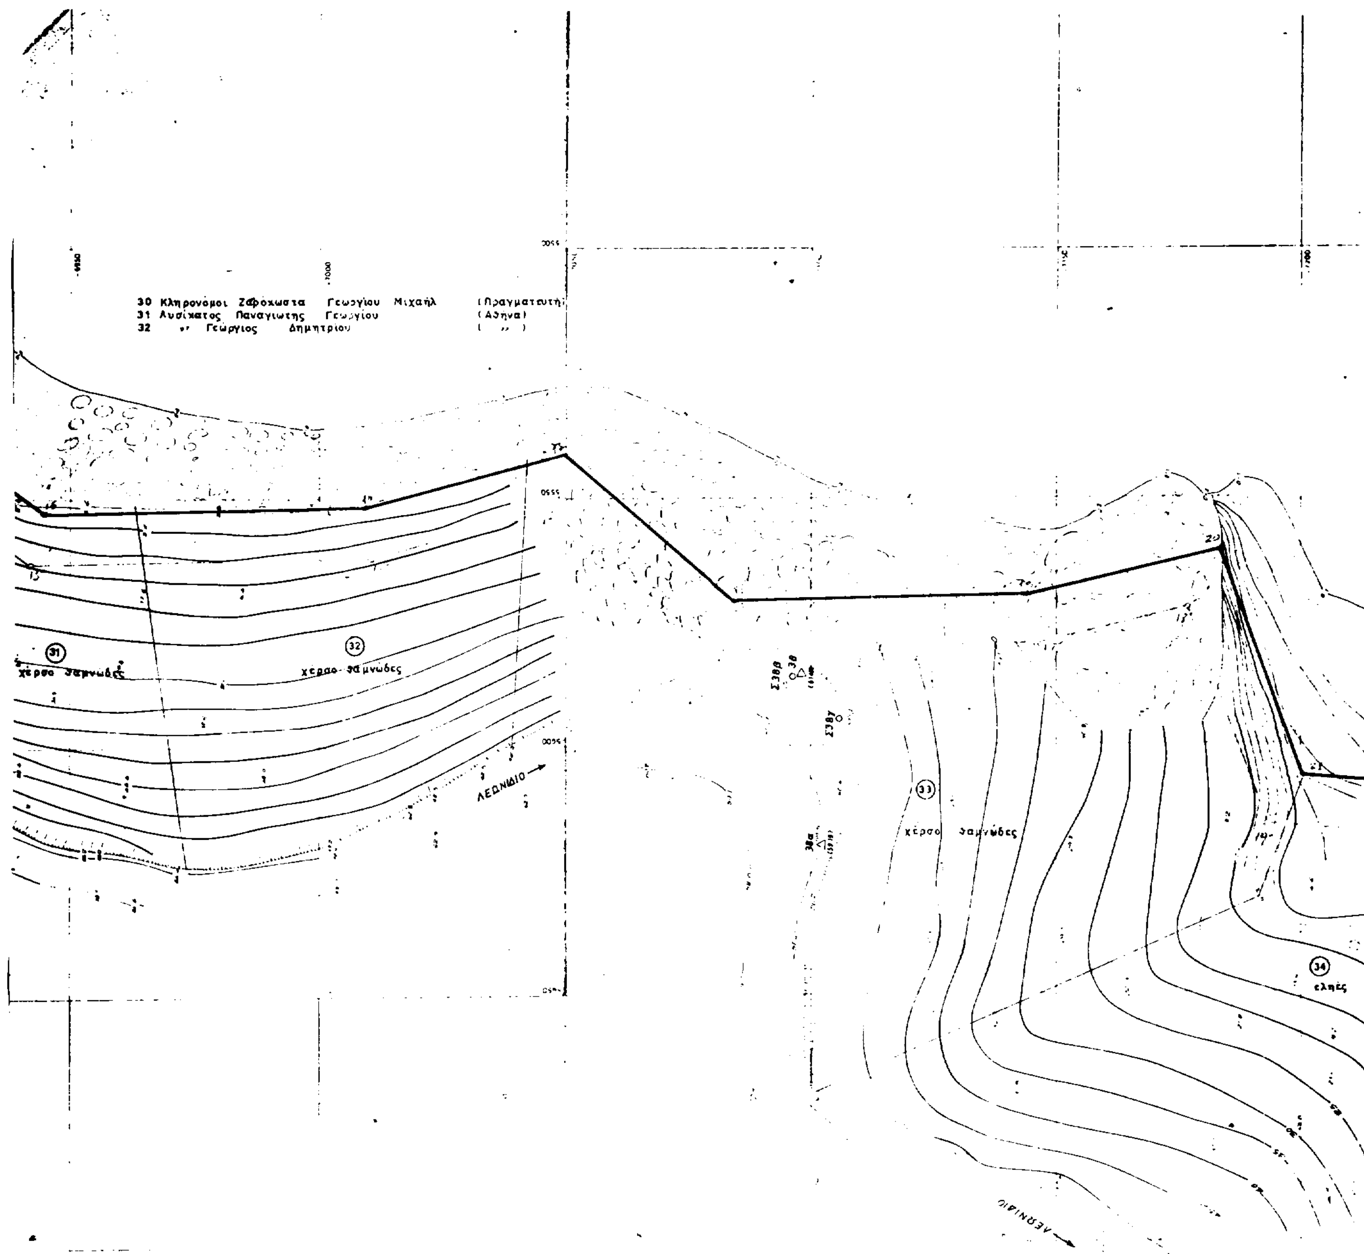
ΑΙΓΙΑΛΟΥ			ΠΑΡΑΛΙΑ[illegible]		
α/α	X	Y	α/α	X	
1	-5150,00	-6942,04	1'	-5150,[illegible]	-
2	-5161,14	-6935,16	2'	-5187,11	-
3	-5203,92	-69[illegible]	3'	-5219,[illegible]	-
4	-5221,11	-6886,[illegible]	4'	-52[illegible]	-
5	-5241,16	-6924,[illegible]	5'	-5242,26	-
6	-5271,31	-6111,12	6'	-5281,00	
7	-57[illegible],04	-6[illegible],14	7'	-525[illegible]	
8	-52[illegible]	-6820,31	8'	-5[illegible]40,[illegible]	-
9	-5315,14	-680[illegible]	9'	-53[illegible]	-
10	-5[illegible],92	-6[illegible]	10'	-54[illegible]	-
11	-53[illegible],12	-6510,[illegible]	11'	-540[illegible],5[illegible]	
12	-5413,41	-6813,06	12'	-5509,13	-
13	-5461,56	-6[illegible]	13'	-5[illegible]	-
14	-550[illegible],16	-6912,	14'	-5[illegible],03	-
15	-5552,86	-[illegible]744,[illegible]	15'	-5553,26	-
16	-5552,03	-70[illegible],97	16'	-556[illegible],13	-
17	-5541,06	-7049,54	17'	-5571,51	-
18	-5541,21	-7084,[illegible]	18'	-5572,2[illegible]	-
19	-5577,62	-7124,01	19'	-5616,14	-
20	-55[illegible],55	-712[illegible],6[illegible]	20'	-5621,31	-
21	-5600,55	-7200,26	21'	-5614,15	-
22	-5612,84	-7252,[illegible]	22'	-5609,41	-
23	-5605,10	-7311,1[illegible]	[illegible]	-5584,00	-
24	-5[illegible],02	-7304,[illegible]	[illegible]	-55[illegible]5	
25	-5[illegible]	-7[illegible]			
2[illegible]	-5[illegible]	-7[illegible]			

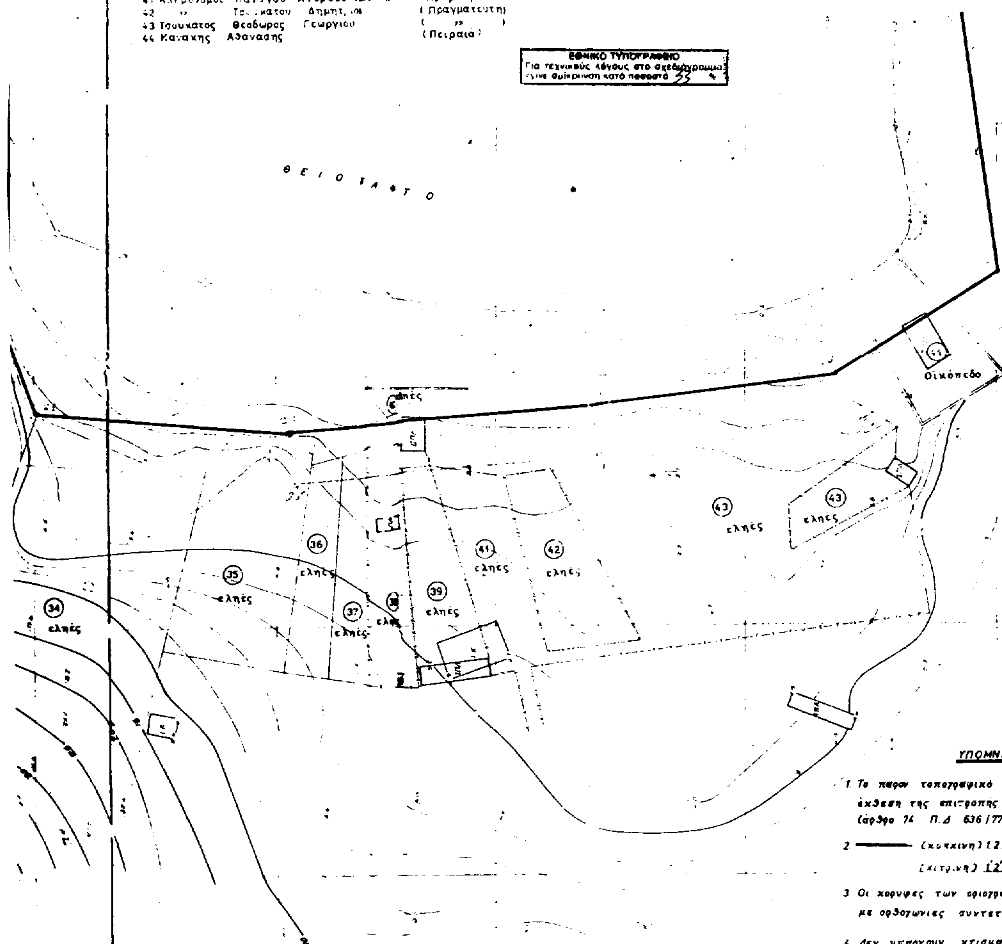
ΥΝΤΕΤΑΓΜΕΝΕΣ

ΠΑΡΑΛΙΑ

Α/Α	x	y
1'	-5150,00	[illegible]
2'	-5189,74	-6824,58
3'	-5210,16	-6835,09
4'	-524[illegible],34	-6[illegible]59,12
5'	-5242,26	-6828,83
6'	-5281,00	[illegible]
7'	-5283,[illegible]	-6[illegible],50
8'	-5340,[illegible]	-6775,00
9'	-5376,12	-6[illegible]01,[illegible]
10'	-5422,[illegible]	[illegible]
11'	-5465,52	-6[illegible]31,[illegible]
12'	-5508,13	-6805,15
13'	-5562,77	-6942,03
14'	-5562,03	-7010,43
15'	-5552,25	-7041,12
16'	-5580,73	-7030,04
17'	-5579,51	-7146,51
18'	-5572,22	-7112,04
19'	-5616,14	-7173,17
20'	-5621,31	-7234,12
21	-5614,15	-7321,58
22'	-5609,41	-7373,10
23'	-5584,00	-7411[illegible]
24	-5575,[illegible]	-7[illegible]




30 Κληρονόμοι Ζαφοχωστα Γεωργίου Μιχαήλ (Πραγματευτή)
31 Λυσίκατος Παναγιωτης Γεωργίου (Αθηνα)
32 ,, Γεώργιος Δημητρίου (,,)
31
χέρσο θαμνώδες
32
χερσο θαμνώδες
ΛΕΩΝΙΔΙΟ
33
χέρσο θαμνώδες
34
ελιές
ΛΕΩΝΙΔΙΟ


33 Δημοσια
34 Κληρονομοι Παναγου Ανδρεου (Αμερικη)
35 " Τσουκατου Θεοδωρου (Πραγματευτη)
36 " Τρικουλη Στυλιανου (Αθηνα)
37 " Ανδρεου (Αμερικη)
38 Ηλια (Λεωνιδιο)
39 Ανδρεας (Αθηνα)
40 " Δημητριος " (Αργος)
41 Κληρονομοι Ανδρεου (Αμερικη)
42 " Δημητ (Πραγματευτη)
43 Τσουκατος Θεοδωρος Γεωργιου (")
44 Καναkης Αθανασης (Πειραια)
ΕΘΝΙΚΟ ΤΥΠΟΓΡΑΦΕΙΟ
Για τεχνικούς λόγους στο σχεδιάγραμμα
έγινε σμίκρυνση κατά ποσοστό 35 %
ΘΕΙΟ ΣΑΦΤΟ
ελιές
ελιές
ελιές
ελιές
ελιές
ελιές
ελιές
ελιές
Οικόπεδο
ΥΠΟΜΝΗΜΑ ΕΠΙΤΡΟΠΗΣ
1. Το παρον τοπογραφικό διάγραμμα συνοδεύει την από 9.1.89 έκθεση της επιτροπης καθορισμού των ορίων του αιγιαλου (άρθρο 74 Π.Δ 636/77)
2. (κοκκινη) 12...26 οριογραμμή αιγιαλου
(κιτρινη) 12'...24' --- παραλιας
3 Οι κορυφες των οριογραμμων εξασφαλίζονται με ορθογωνιες συντεταγμενες (χ,ψ)
4 Δεν υπαρχουν κτισματα στην ζωνη της παραλίας
Ο ΠΡΟΕΔΡΟΣ
ΤΑ ΜΕΛΗ
1.
2